


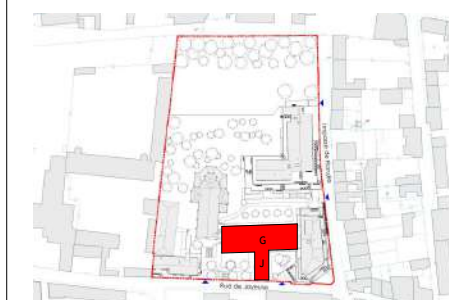

**Bâtiments G**

**G003 T3 RDC**





**Surface utile**

Jardin privatif sud	56.65 m <sup>2</sup>
Jardin privatif nord	54.25 m <sup>2</sup>
<b>Total</b>	<b>110.90 m<sup>2</sup></b>

**Surface habitable**

Entrée/Séjour/Cuisine	42.85 m <sup>2</sup>
WC	2.55 m <sup>2</sup>
Ch 1	10.30 m <sup>2</sup>
Ch 2	9.00 m <sup>2</sup>
Palier	2.90 m <sup>2</sup>
SDD	3.35 m <sup>2</sup>
<b>Total</b>	<b>71.00 m<sup>2</sup></b>

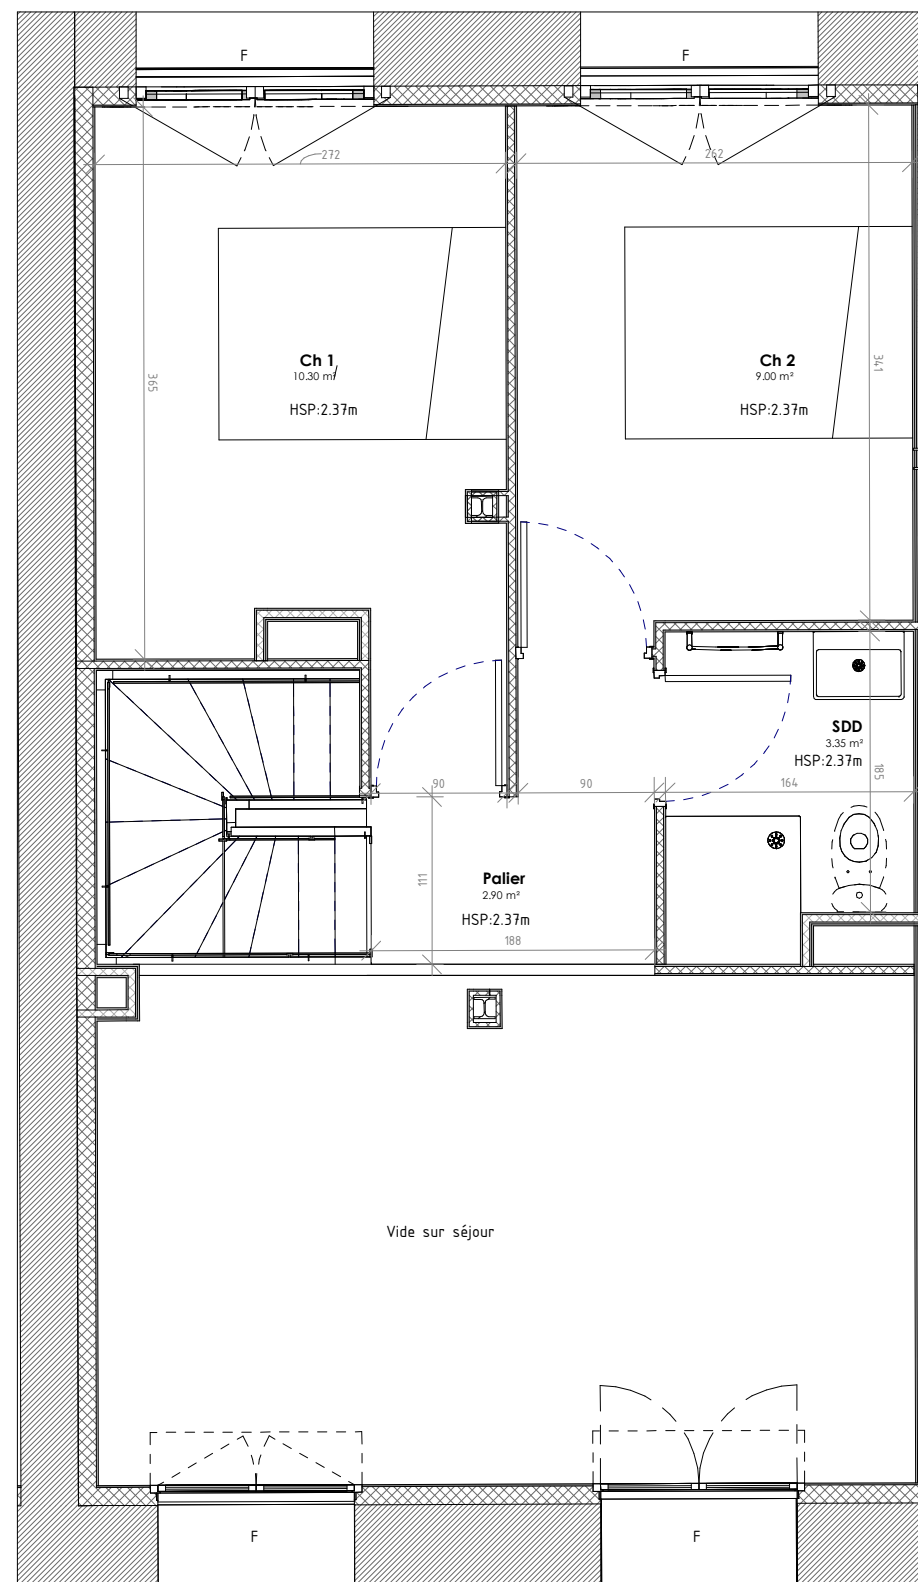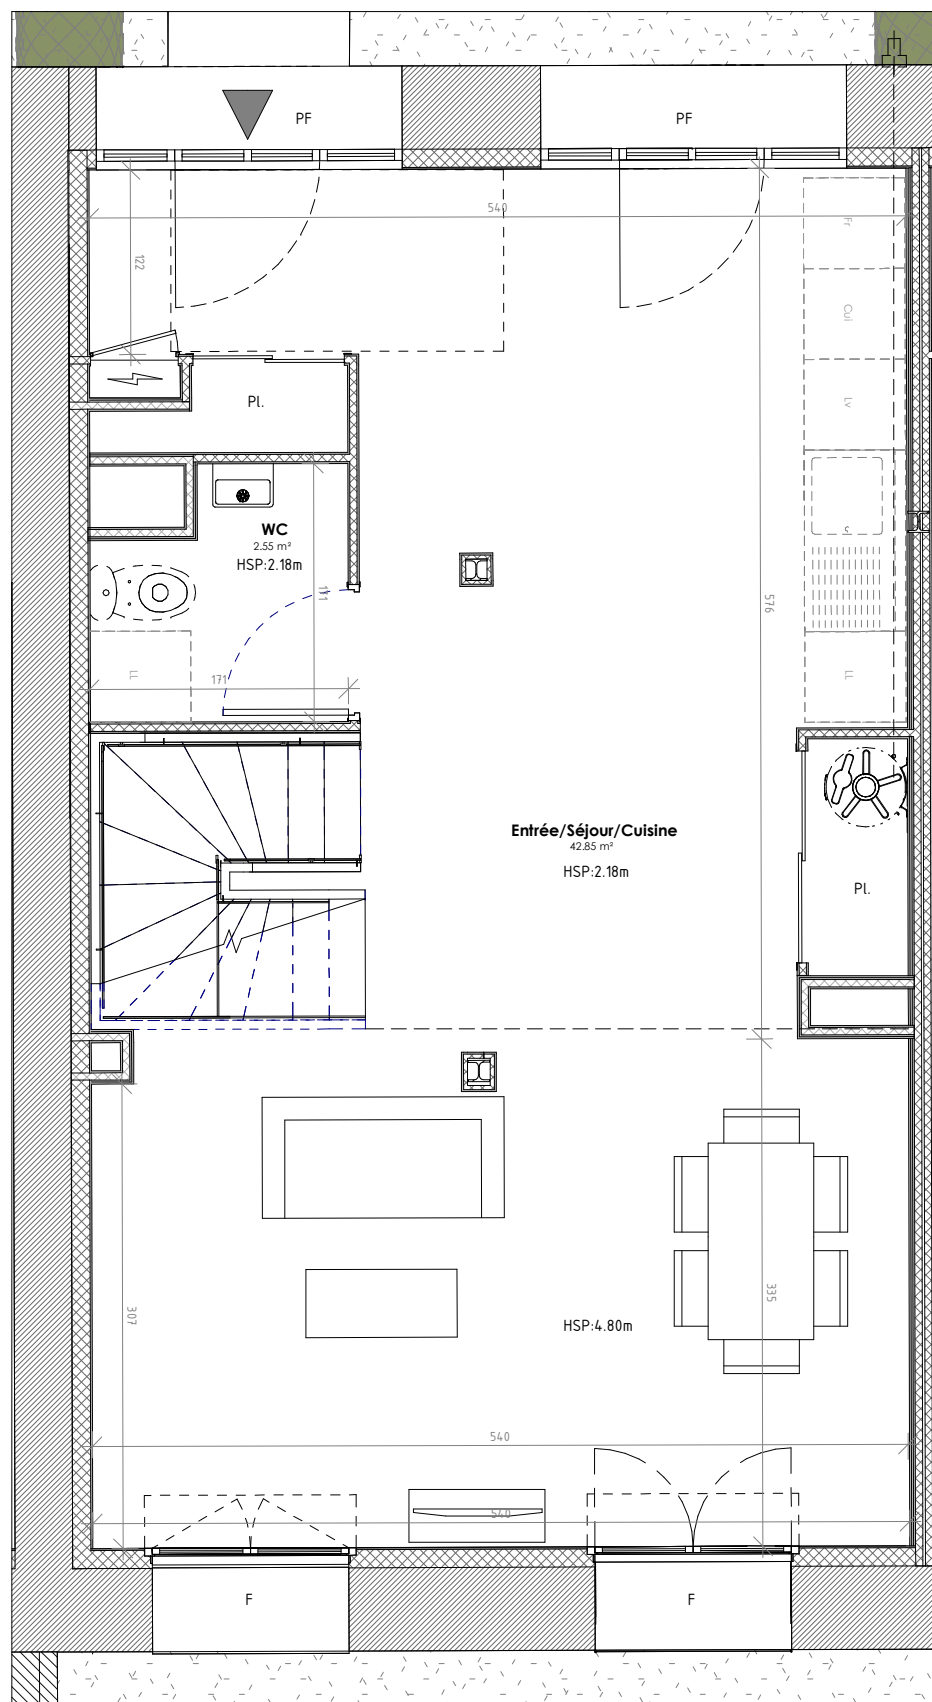

**A3** 0 0.5 1 2 m  
Echelle Graphique

LL Lave-linge LV Lave-vaisselle Cui Plaque cuisson Fr Réfrigérateur VR Volet Roulant sse Sèche-Serviette Gaine Technique du Logement Chaudière CE Ballon d'eau chaude F : Fenêtre PF : Porte Fenêtre Faux plafond / Soffite

**Nota:** « Des modifications sont susceptibles d'être apportées à ce plan en fonction des nécessités techniques et administratives lors de la réalisation, pour les dimensions libres, positions des baies et équipements. Les surfaces données sont approximatives. La surface des placards est incluse dans la surface des pièces attenantes. Les retombées, soffites, faux-plafonds, emplacements des équipements sont figurés à titre indicatifs. Les surfaces habitables sont conformes au décret du 23 Mars 1997 [ Art. 4.1 ]. »



Novembre 2025 Modifié le : 18/11/2025


Maître d'ouvrage :





**Bâtiments G**

**G003+ T3 RDC + jardin**


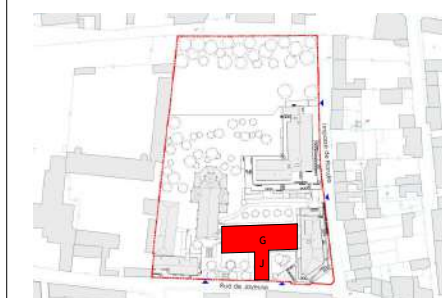


**Surface utile**

Jardin privatif sud	56.65 m <sup>2</sup>
Jardin privatif nord	54.25 m <sup>2</sup>
<b>Total</b>	<b>110.90 m<sup>2</sup></b>

**Surface habitable**

Entrée/Séjour/Cuisine	42.85 m <sup>2</sup>
WC	2.55 m <sup>2</sup>
Ch 1	10.30 m <sup>2</sup>
Ch 2	9.00 m <sup>2</sup>
Palier	2.90 m <sup>2</sup>
SDD	3.35 m <sup>2</sup>
<b>Total</b>	<b>71.00 m<sup>2</sup></b>

 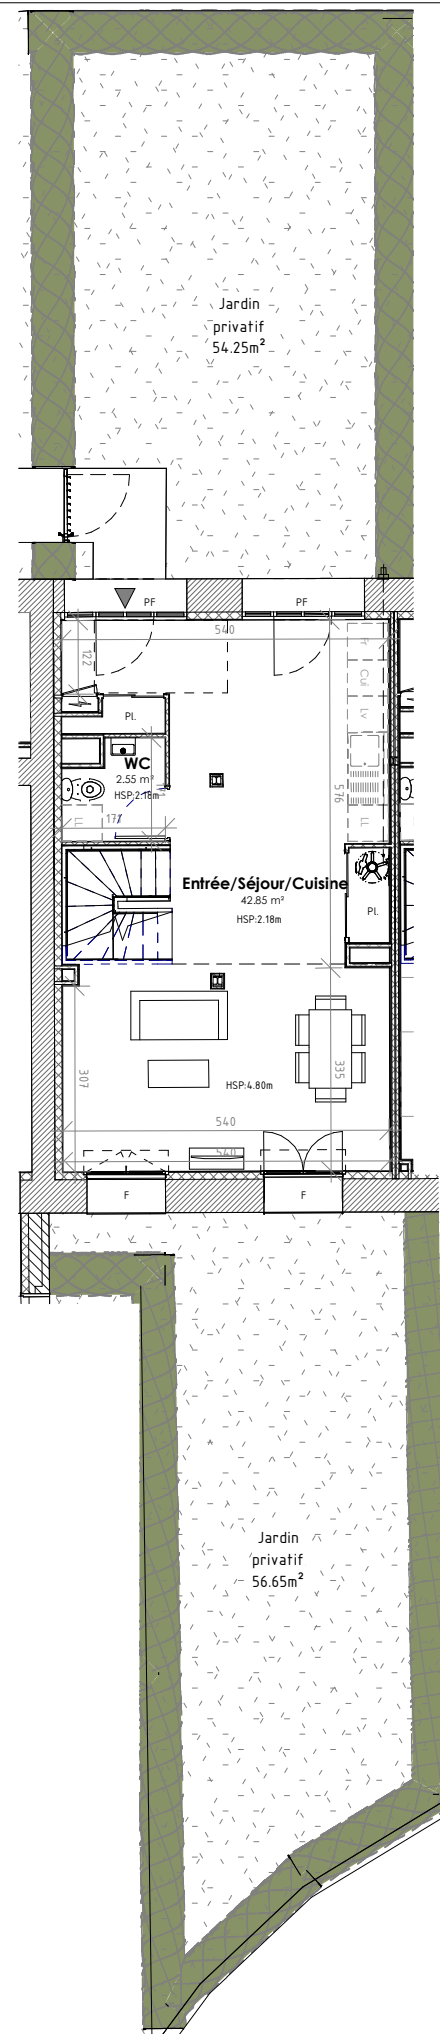

**A3**

Echelle graphique

- LL Lave-linge
- LV Lave-vaisselle
- Cui Plaque cuisson
- Fr Réfrigérateur
- VR Volet Roulant
- sse Sèche-Serviette
- Gaine Technique du Logement
- Chaudière
- CE Ballon d'eau chaude
- F : Fenêtre
- PF : Porte Fenêtre
- Faux plafond / Soffite

**Nota:** « Des modifications sont susceptibles d'être apportées à ce plan en fonction des nécessités techniques et administratives lors de la réalisation, pour les dimensions libres, positions des baies et équipements. Les surfaces données sont approximatives. La surface des placards est incluse dans la surface des pièces attenantes. Les retombées, soffites, faux-plafonds, emplacements des équipements sont figurés à titre indicatifs. Les surfaces habitables sont conformes au décret du 23 Mars 1997 [ Art. 4.1 ]. »



Février 2026    Modifié le : 24/02/2026

Maître d'ouvrage :

